

**Was ist ein Abschnitt?**


Die Straßen werden in Abschnitte unterteilt. Diese sind durch Netzknoten (NK) an Kreuzungen und Einmündungen von überörtlichen Straßen begrenzt. Die Abschnitte werden mit Nummern bezeichnet. Diese sind entlang der festgelegten Straßenrichtung in der Regel in Ober-Schritten aufsteigend.

**Was ist eine Station?**

Die Station gibt an, wie weit ein Standort vom Beginn des Abschnittes entfernt ist. Sie beginnt in jedem Abschnitt bei Null und wird in der Maßeinheit Kilometer angegeben.

**Was bedeuten die Angaben auf einem Stationszeichen?**


Die auf Vorder- und Rückseite beschrifteten Stationszeichen stehen alle 500 m am rechten Fahrbahnd. Die Angaben „Straße“, „Abschnitt“ und „Station“ legen den Standort des Stationszeichens eindeutig fest. Der schwarze Pfeil oben auf dem Stationszeichen gibt die Straßenrichtung an, in der die Station aufsteigend gemessen wird.

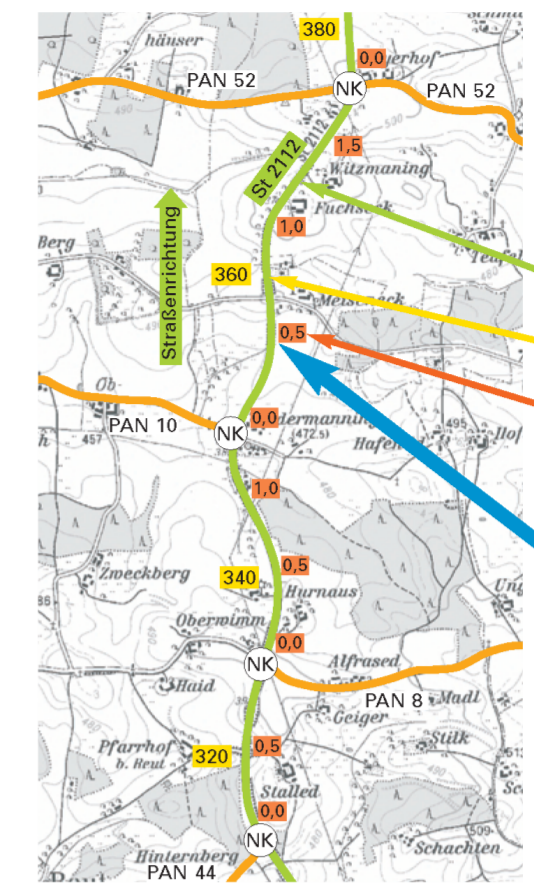

Strasse	St 2112
Abschnitt	360
Station	0,500

BAYERN	ABSCHNITT
St 2112	360 0,500
STATION	

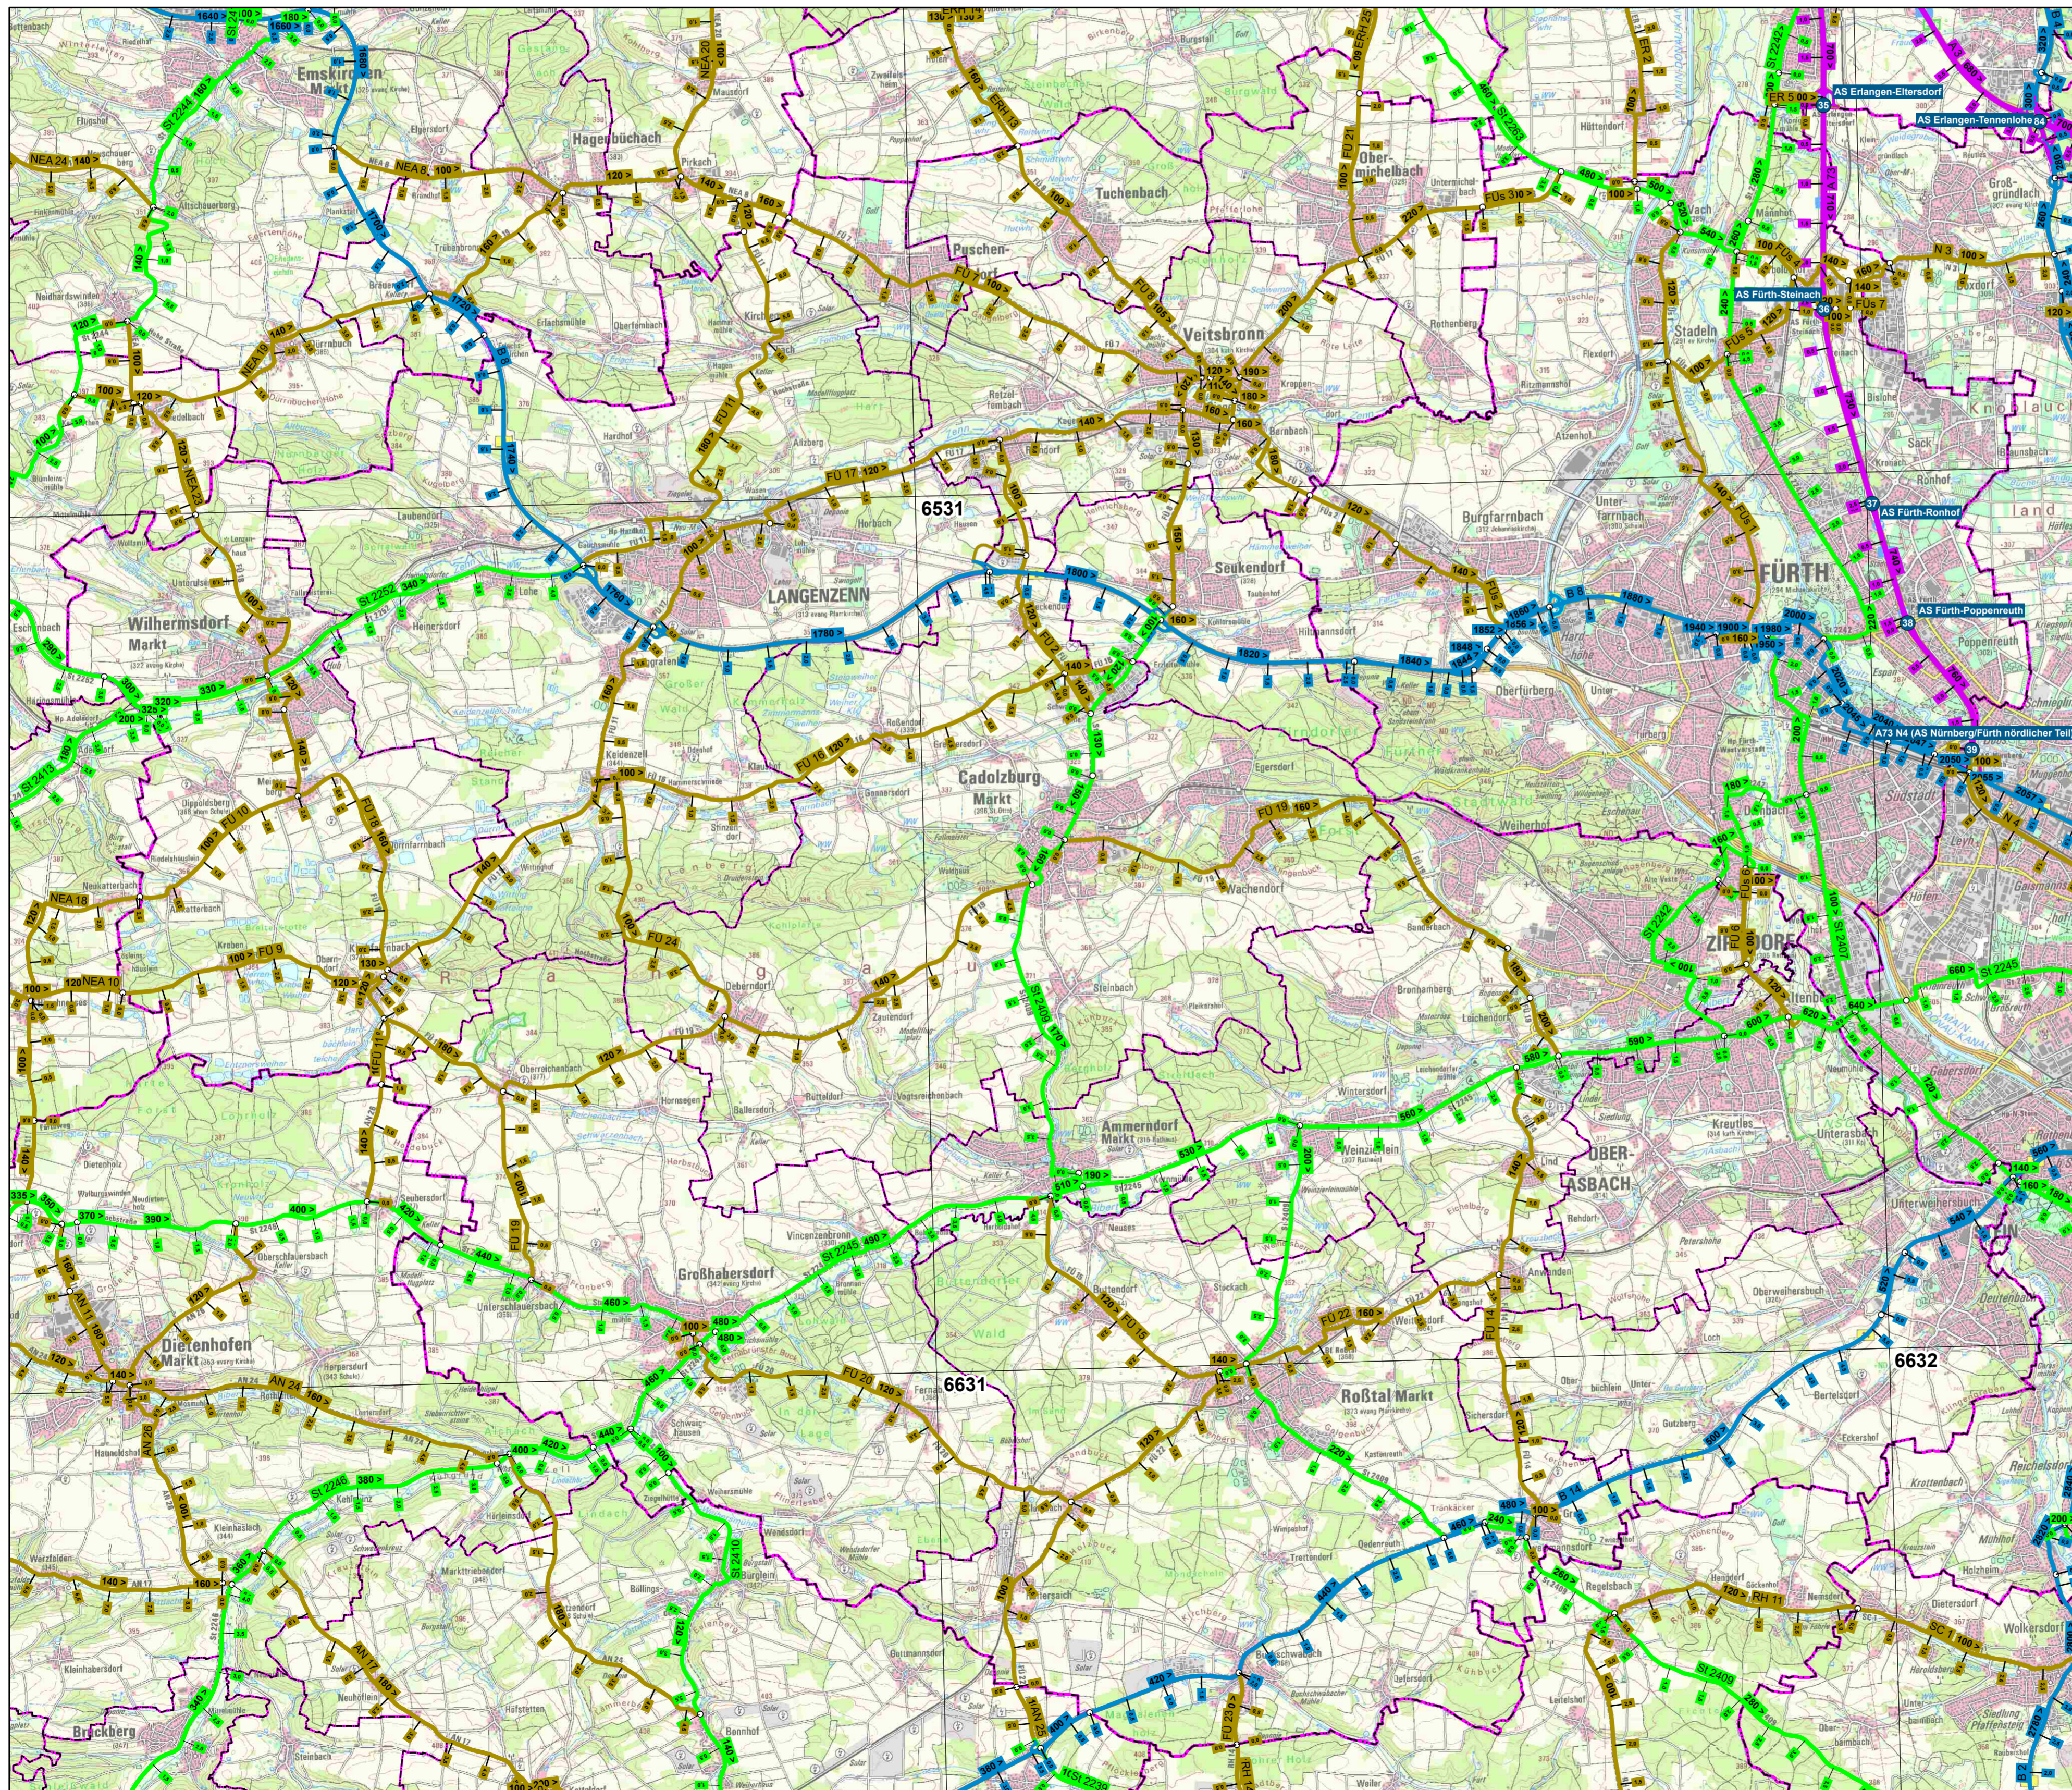

**Legende**

**Straßen**

- AS 120 > AS Bundesautobahn mit Abschnittsnummer (inkl. Straßenrichtung) und Station
- B 200 > B Bundesstraße mit Abschnittsnummer (inkl. Straßenrichtung) und Station
- St 2010 > St Staatsstraße mit Abschnittsnummer (inkl. Straßenrichtung) und Station
- K 220 > K Kreisstraße mit Abschnittsnummer (inkl. Straßenrichtung) und Station
- Staatsstraße in Gemeindebaulast
- Bundesstraße in Gemeindebaulast
- o Netzknoten
- AS Röhrdorf 64 Anschlussstellename
- 7968 Blattgrenze und Blattnummer der topographischen Karte 1: 25.000

**Verwaltungsgrenzen**

- Landkreis
- Gemeindegrenze
- Regierungsbezirk

Bayerisches Staatsministerium für Wohnen, Bau und Verkehr



**Landkreis Fürth**  
(Staatliches Bauamt Nürnberg)

Maßstab: 1:50.000

0 1 1 2 3 4 km

Datenquellen:  
Geobasisdaten:  
© Bayerische Vermessungsverwaltung  
www.geobasis.bayern.de

Fachdaten:  
BAYSIS Bayerisches Straßeninformationssystem  
Intranet: baysis.bayern.de  
Internet: www.baysis.bayern.de

**Abschnittsnummernkarte**  
Erstellungsdatum: 09.05.2023

Herausgeber: Bayerisches Staatsministerium für Wohnen, Bau und Verkehr  
Franz-Josef-Strauß-Ring 4, 80539 München

Bearbeitung: Landesbaudirektion Bayern, Referat 72 - Zentralstelle  
Straßeninformationssysteme, Schwere-Reiter-Str. 41, 80797 München