

Was ist ein Abschnitt?


Die Straßen werden in Abschnitte unterteilt. Diese sind durch Nezknoten (N) an Kreuzungen und Einmündungen von überörtlichen Straßen begrenzt. Die Abschnitte werden mit Nummern beschriftet. Diese sind entlang der festgelegten Straßenrichtung in der Regel in die gleiche Richtung aufeinanderfolgend.

Was ist eine Station?

Die Station gibt an, wie weit ein Standort vom Beginn des Abschnittes entfernt ist. Sie beginnt in jedem Abschnitt bei Null und wird in der Maß Einheit Kilometer angegeben.

Was bedeuten die Angaben auf einem Stationszeichen?

Die auf Vorder- und Rückseite beschriebenen Stationen stehen alle 500 m am rechten Fahrbahnrand. Die Angaben „Straße“, „Abschnitt“ und „Station“ legen den Standort der Station, die sich befindet, fest. Die schwarze Fläche oben auf dem Stationszeichen gibt die Straßenrichtung an, in der die Station aufsteigend gemessen wird.

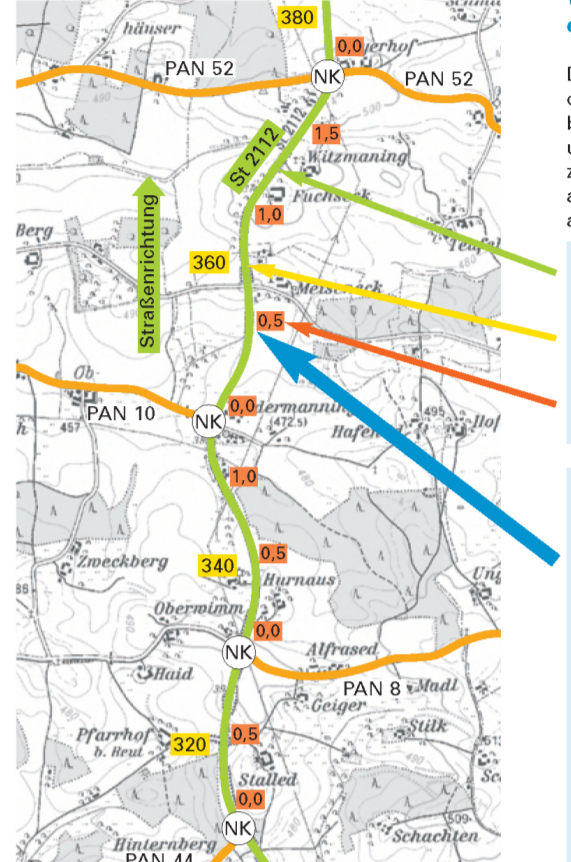

Legende

- Straßen**
- Bundesautobahn mit Abschnittsnummer (inkl. Straßenrichtung) und Station
 - Bundesstraße mit Abschnittsnummer (inkl. Straßenrichtung) und Station
 - Staatsstraße mit Abschnittsnummer (inkl. Straßenrichtung) und Station
 - Kreisstraße mit Abschnittsnummer (inkl. Straßenrichtung) und Station
 - Staatsstraße in Gemeindebaust
 - Bundesstraße in Gemeindebaust
- Verwaltungsgrenzen**
- Landkreis
 - Gemeindegrenze
- Other symbols:**
- Nezknoten
 - Anschlussstellenname
 - Blattgrenze und Blattnummer der topographischen Karte 1:25.000

Bayerisches Staatsministerium für Wohnen, Bau und Verkehr

Landkreis Regen
(Staatliches Bauamt Passau)

Maßstab: 1:50.000

0 1 2 3 4 km

Datenquellen:
Geobasisdaten:
© Bayerische Vermessungsverwaltung
www.geobasis.bayern.de

Fachsystem:
 Bayerisches Straßeninformationssystem
Internet: www.baysis.bayern.de

Abschnittsnummernkarte
Erstellungsdatum: 09.05.2023

Herausgeber: Bayerisches Staatsministerium für Wohnen, Bau und Verkehr
Franz-Josef-Strauß-Ring 4, 80539 München
Bearbeitung: Landesbauinspektion Bayern, Referat 72 - Zentralstelle
Straßeninformationssysteme, Schwere-Reiter-Str. 41, 80797 München